

SCHEDA TECNICA

**TEATRO GOLDONI**

S. Marco, 4650/ B – 30124 Venezia

SALA

Sala oscurabile, formata da: platea e 4 ordini di palchi/gallerie

Totale posti: 777 (platea: 350 – palchi/gallerie: 427)

Declivio platea: a gradoni

Buca orchestra: no

BOCCASCENA

Altezza boccascena mobile: max 7 m

Larghezza boccascena: max 9 m – min 7 m

Altezza ribalta: 1,06 m dalla platea

Sipario: sipario in velluto verde con comando elettrico a dx del palcoscenico

Sipario tagliafuoco: di metallo con comando elettrico

Collegamento palcoscenico/platea: scala centrale (h. dal suolo 1,06 m) con corrimano sx e dx

PALCOScenico

Larghezza: 14 m (circa)

Larghezza palco utile (da ballatoio a ballatoio): 12,20 m (primi 5,5 m dal boccascena)

Profondità palco dal sipario: 9 m (circa)

Profondità proscenio (dal sipario): 2,95 m

Declivio: 5%

Inquadratura nera: sì (con soffitti)

Schermo da proiezione: sì (PVC 11.50 x 6,50 m)

Fondale nero: sì

GRATICCIO

Praticabile con capacità di carico 250 kg/mq

Rocchettiera fissa + rocchetti a baionetta (calata corde in canapa, nylon e kevlar)

Altezza graticcio: 13 m (circa, dal boccascena)

Altezza utile sotto il ballatoio: 2,80 m/2,50 m

Americane:

- 4 americane elettriche (portata max 250 kg ognuna)
- 18 americane contrappesate (portata max 150 kg ognuna)
- 1 centina in ferro + 1 in legno
- 1 americana a 2 paranchi mobili (portata 250 kg cad. montati su caprette)

CABINA REGIA

2 cabine di regia, nel fondo sala (larghezza 2 m, profondità 1,8 m, h 2,1 m)

Distanza sipario/cabine regia: 23 m circa

## CAMERINI

nr. camerini: 10

## IMPIANTO LUCI

Allacciamento 150 kW 380 Volt Trifase / Neutro / Terra

nr. 1 consolle ETC- Ion-Xe

Prese 380 V: 10

Morsettiera: 1

Prese dirette 220 V 16 A: 30

Ritorni elettrici 220 V 16 A:

- 72 da 3 kW

- 12 da 5 kW in palcoscenico

- 24 da 2 kW in sala

## IMPIANTO AUDIO

Due cluster laterali, un front fill e due sub:

nr.16 K-ARRAY KP52I

nr.04 K-ARRAY KAN200+

nr.02 K-ARRAY KS4PI


nr.02 K-ARRAY KA104

mixer: MIDAS M-32-LIVE-EU

## SCARICO


In palcoscenico: porta altezza 2,50 m x larghezza 3,80 m (diagonale: 4,5 m)

Distanza dallo scarico (attracco delle barche) al Teatro: circa 100 m

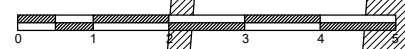

PIANTA - SCALA 1:100

Larghezza palcoscenico: 14 m c.  
Distanza ballatoi: 12.20 m  
Declivio palcoscenico: 5%  
Larghezza boccascena: 9 m (min 7 m)

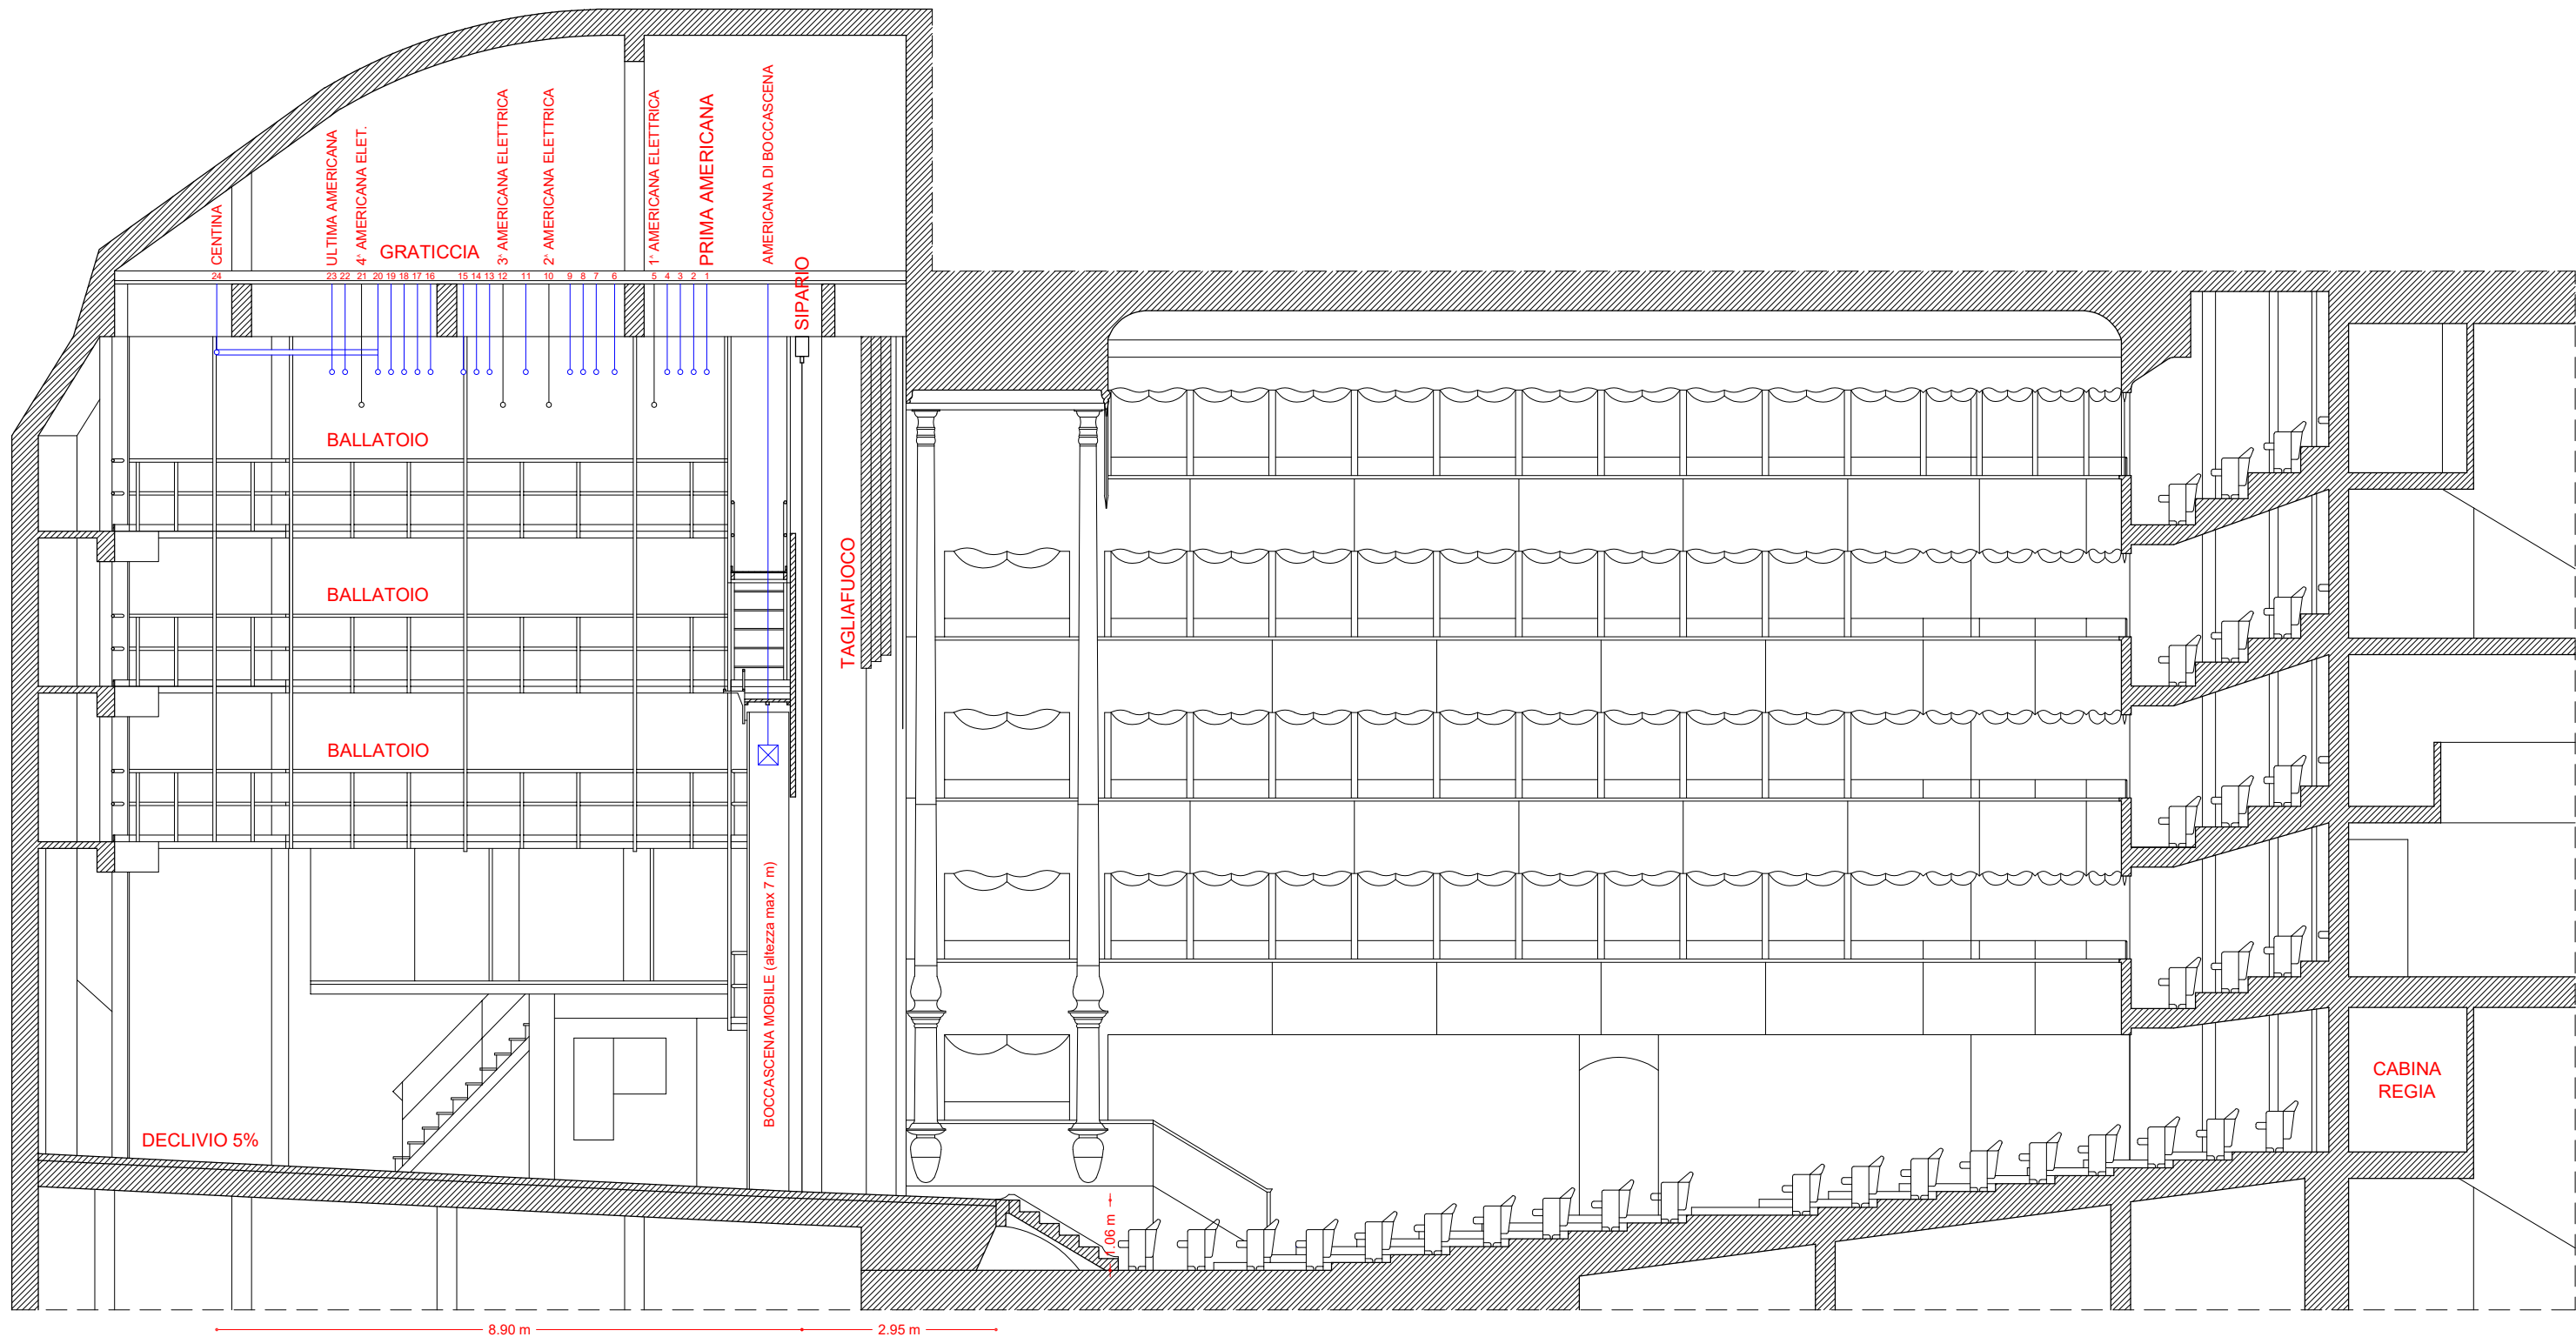

**TSV** TEATRO STABILE  
VENETO  
TEATRO NAZIONALE

TEATRO GOLDONI - VENEZIA

SEZIONE LATERALE - SCALA 1:100

Declivio palcoscenico: 5%  
Altezza massima boccascena: 7 m - Altezza proscenio/platea: 1.06 m  
Altezza graticcia: 12.50 m (da linea sipario)  
Distanza sipario/cabina regia: 23 m c. - Distanza sipario/palco centrale: 20 m c.