

SCHEDA TECNICA

TEATRO GOLDONI

S. Marco, 4650/ B – 30124 Venezia

Tel. 041 2402011

SALA

Sala oscurabile, formata da: platea e 4 ordini di palchi/gallerie

Totale posti: 785 (platea: 372 – palchi/gallerie: 413)

BOCCASCENA

Altezza boccascena mobile: max 7 m

Larghezza boccascena: max 9 m – min 7 m

Altezza ribalta: 1,05 m dalla platea, scaletta centrale rimovibile

Sipario: di velluto verde, apertura alla greca, comando elettrico

Sipario tagliafuoco: di metallo con comando elettrico

PALCOSCENICO

Larghezza: 14 m (circa)

Larghezza palco utile (da ballatoio a ballatoio): 12,20 m (primi 5,5 m dal boccascena)

Profondità palco dal sipario: 9 m (circa)

Profondità proscenio (dal sipario): 2,95 m

Declivio: 5%

GRATICCIO

Altezza graticcio: 13 m (circa, dal boccascena)

Altezza utile sotto il ballatoio: 2,80 m/2,50 m

Americane:

- 4 americane elettriche contrappesate (portata max 250 kg ognuna)

- 18 americane contrappesate (portata max 150 kg ognuna)

- 1 centina in ferro

CABINA REGIA

2 cabine di regia, nel fondo della platea

Distanza sipario/cabine regia: 23 m circa

CAMERINI

n° camerini: 10

IMPIANTO LUCI

Allacciamento 150 kW 380 Volt Trifase / Neutro / Terra

n° 72 circuiti dimmer sul palco da 3 kW


n° 12 circuiti dimmer sul palco da 5 kW

n°1 consolle fondo sala

SCARICO

In palcoscenico: porta altezza 2,50 m x larghezza 3,80 m (diagonale: 4,5 m) con pedana elevatrice (portata max 10 q)

Distanza dallo scarico al montacarichi: circa 100 m

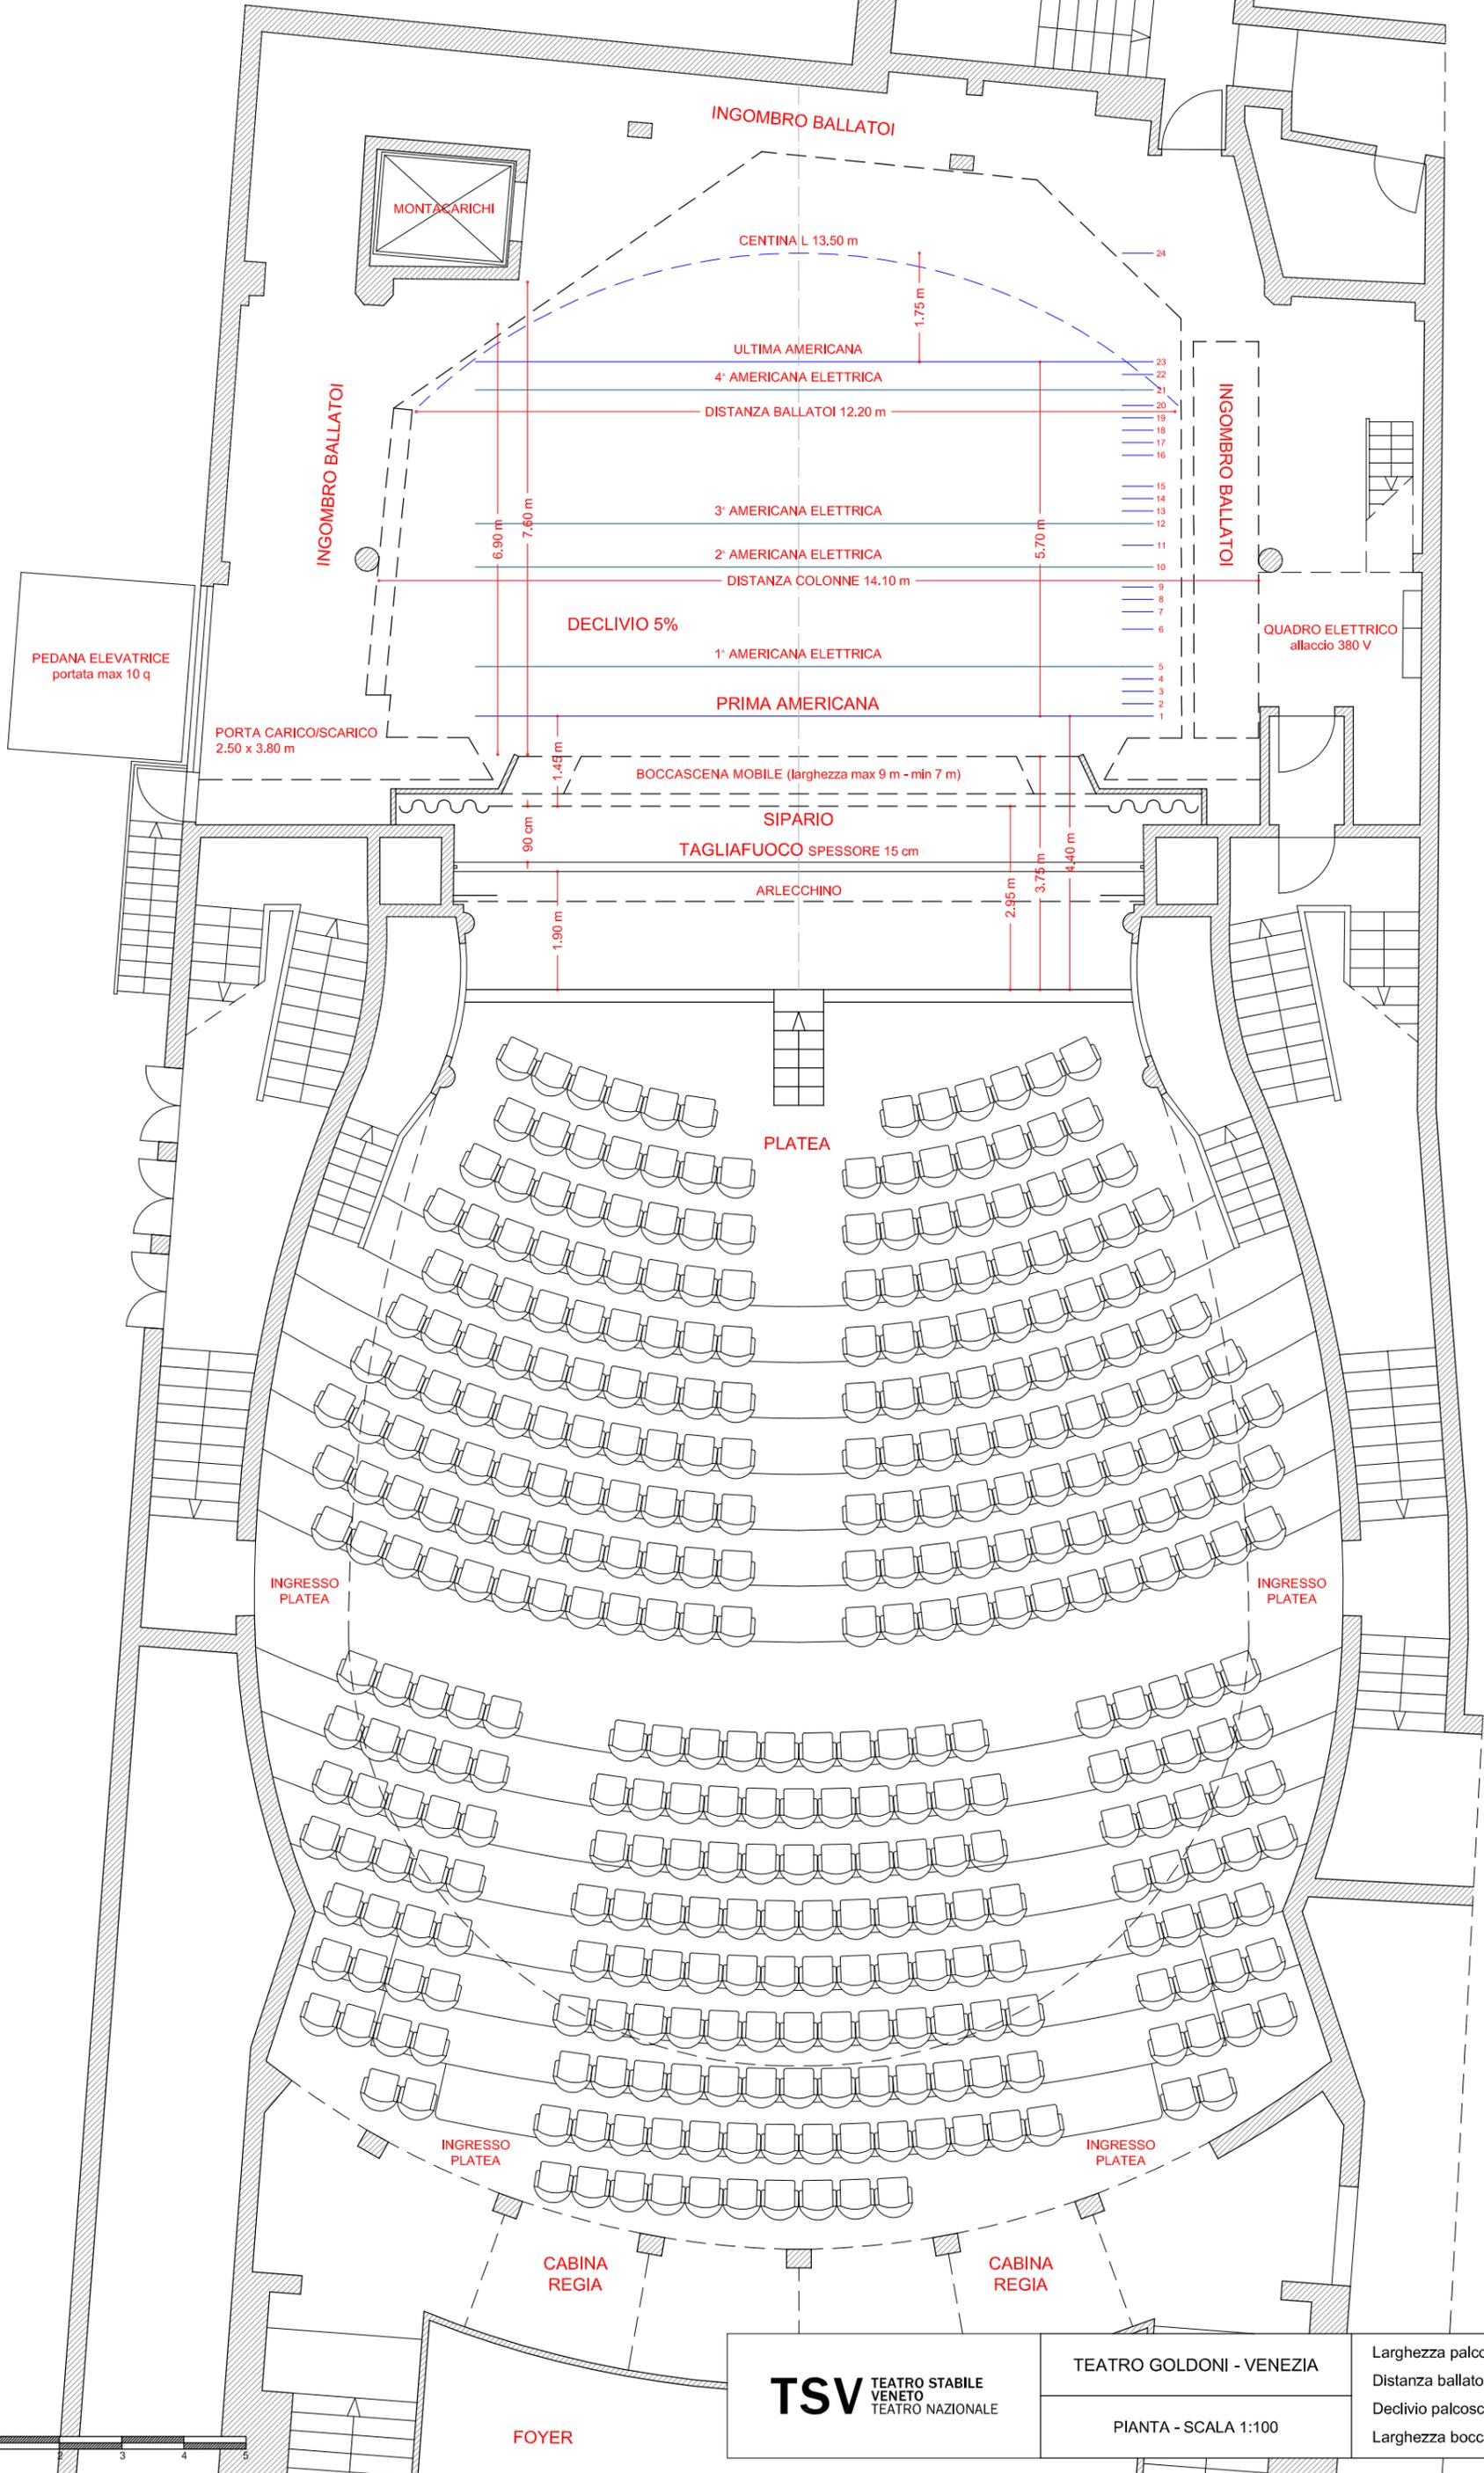


TSV TEATRO STABILE
VENETO
TEATRO NAZIONALE

TEATRO GOLDONI - VENEZIA
PIANTA - SCALA 1:100

Larghezza palcoscenico: 14 m c.
Distanza ballatoi: 12.20 m
Declivio palcoscenico: 5%
Larghezza boccascena: 9 m (min 7 m)



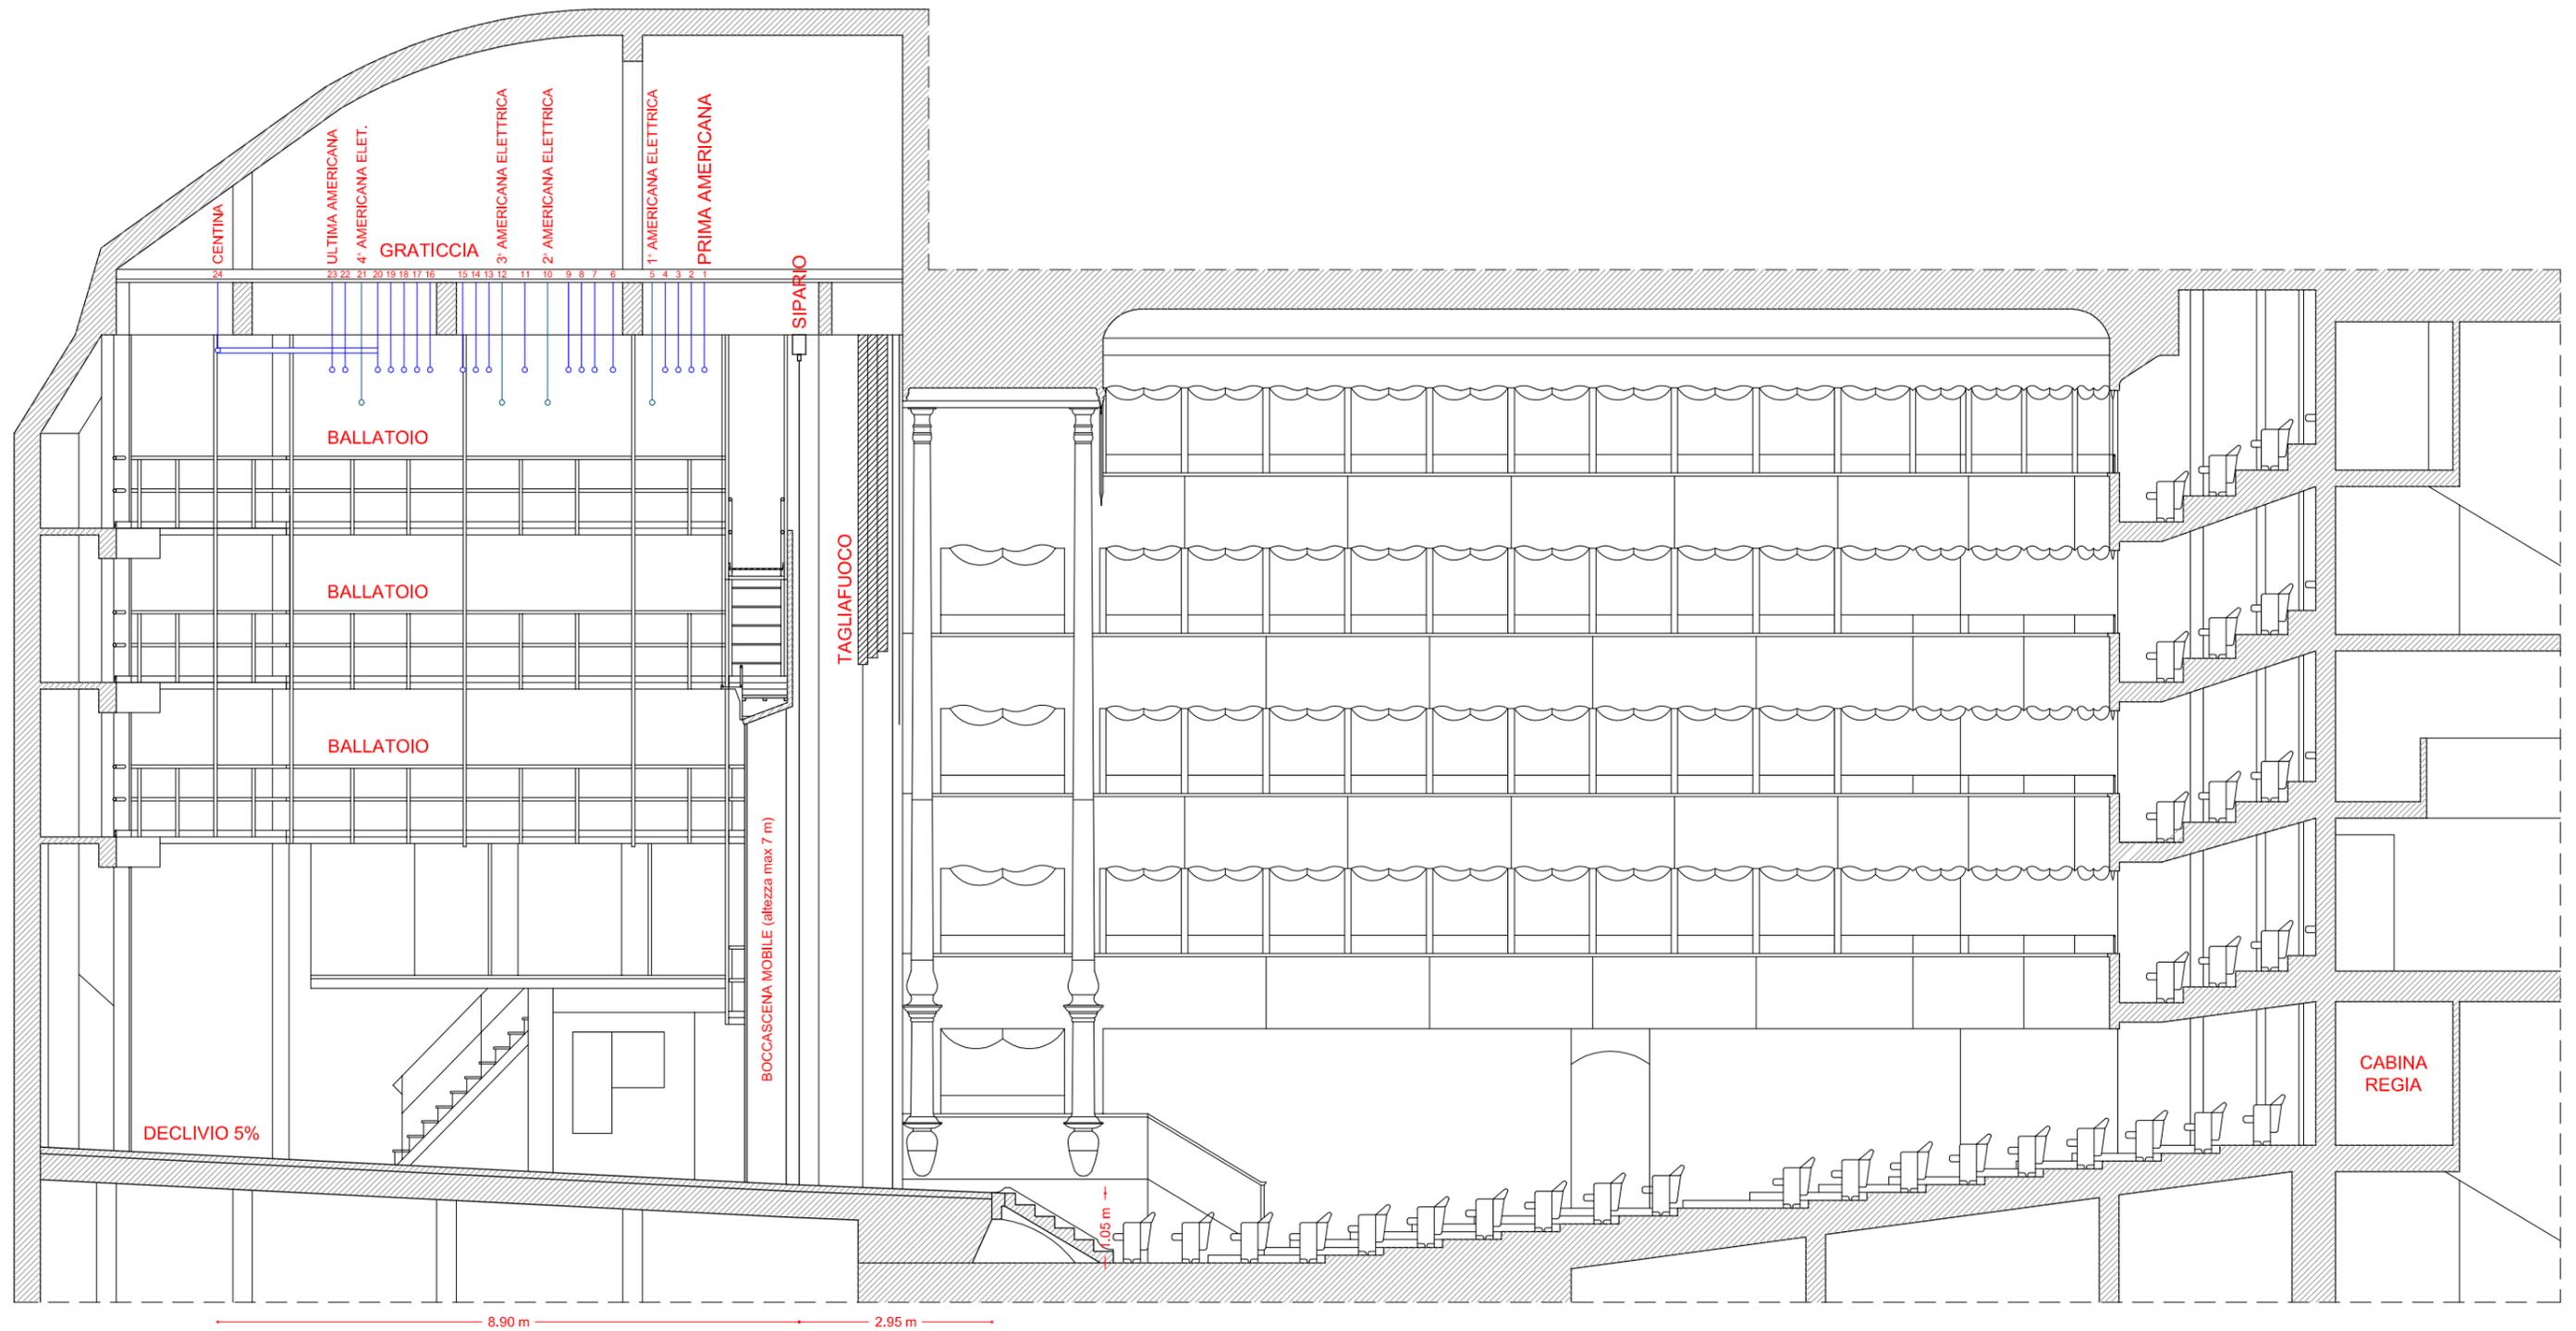

TSV TEATRO STABILE VENETO TEATRO NAZIONALE	TEATRO GOLDONI - VENEZIA	Declivio palcoscenico: 5% Altezza massima boccascena: 7 m - Altezza proscenio/platea: 1.05 m Altezza graticcia: 12.50 m (da linea sipario) Distanza sipario/cabina regia: 23 m c. - Distanza sipario/palco centrale: 20 m c.
	SEZIONE LATERALE - SCALA 1:100	