

CAMERINO

CAMERINO

CAMERINO

ABSIDE
RETRO PALCO

7 m

10.20 m

5.80 m

FONDALE NERO apribile

TRUSS triangolare

MANTEGNO

6.20 m

5.40 m

TRUSS triangolare

PALCOSCENICO

RING

8.10 m

8.90 m

GRADINATA

REGIA

FOYER

FOYER


GIARDINO


TSV TEATRO STABILE
VENETO
TEATRO NAZIONALE

TEATRO MADDALENE - PADOVA

PIANTA - SCALA 1:100

Dimensioni palcoscenico: 9 m x 6 m
Profondità abside utile: 7 m circa
Declivio palcoscenico: 0%
Larghezza boccascena: 7 m - 8 m

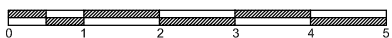


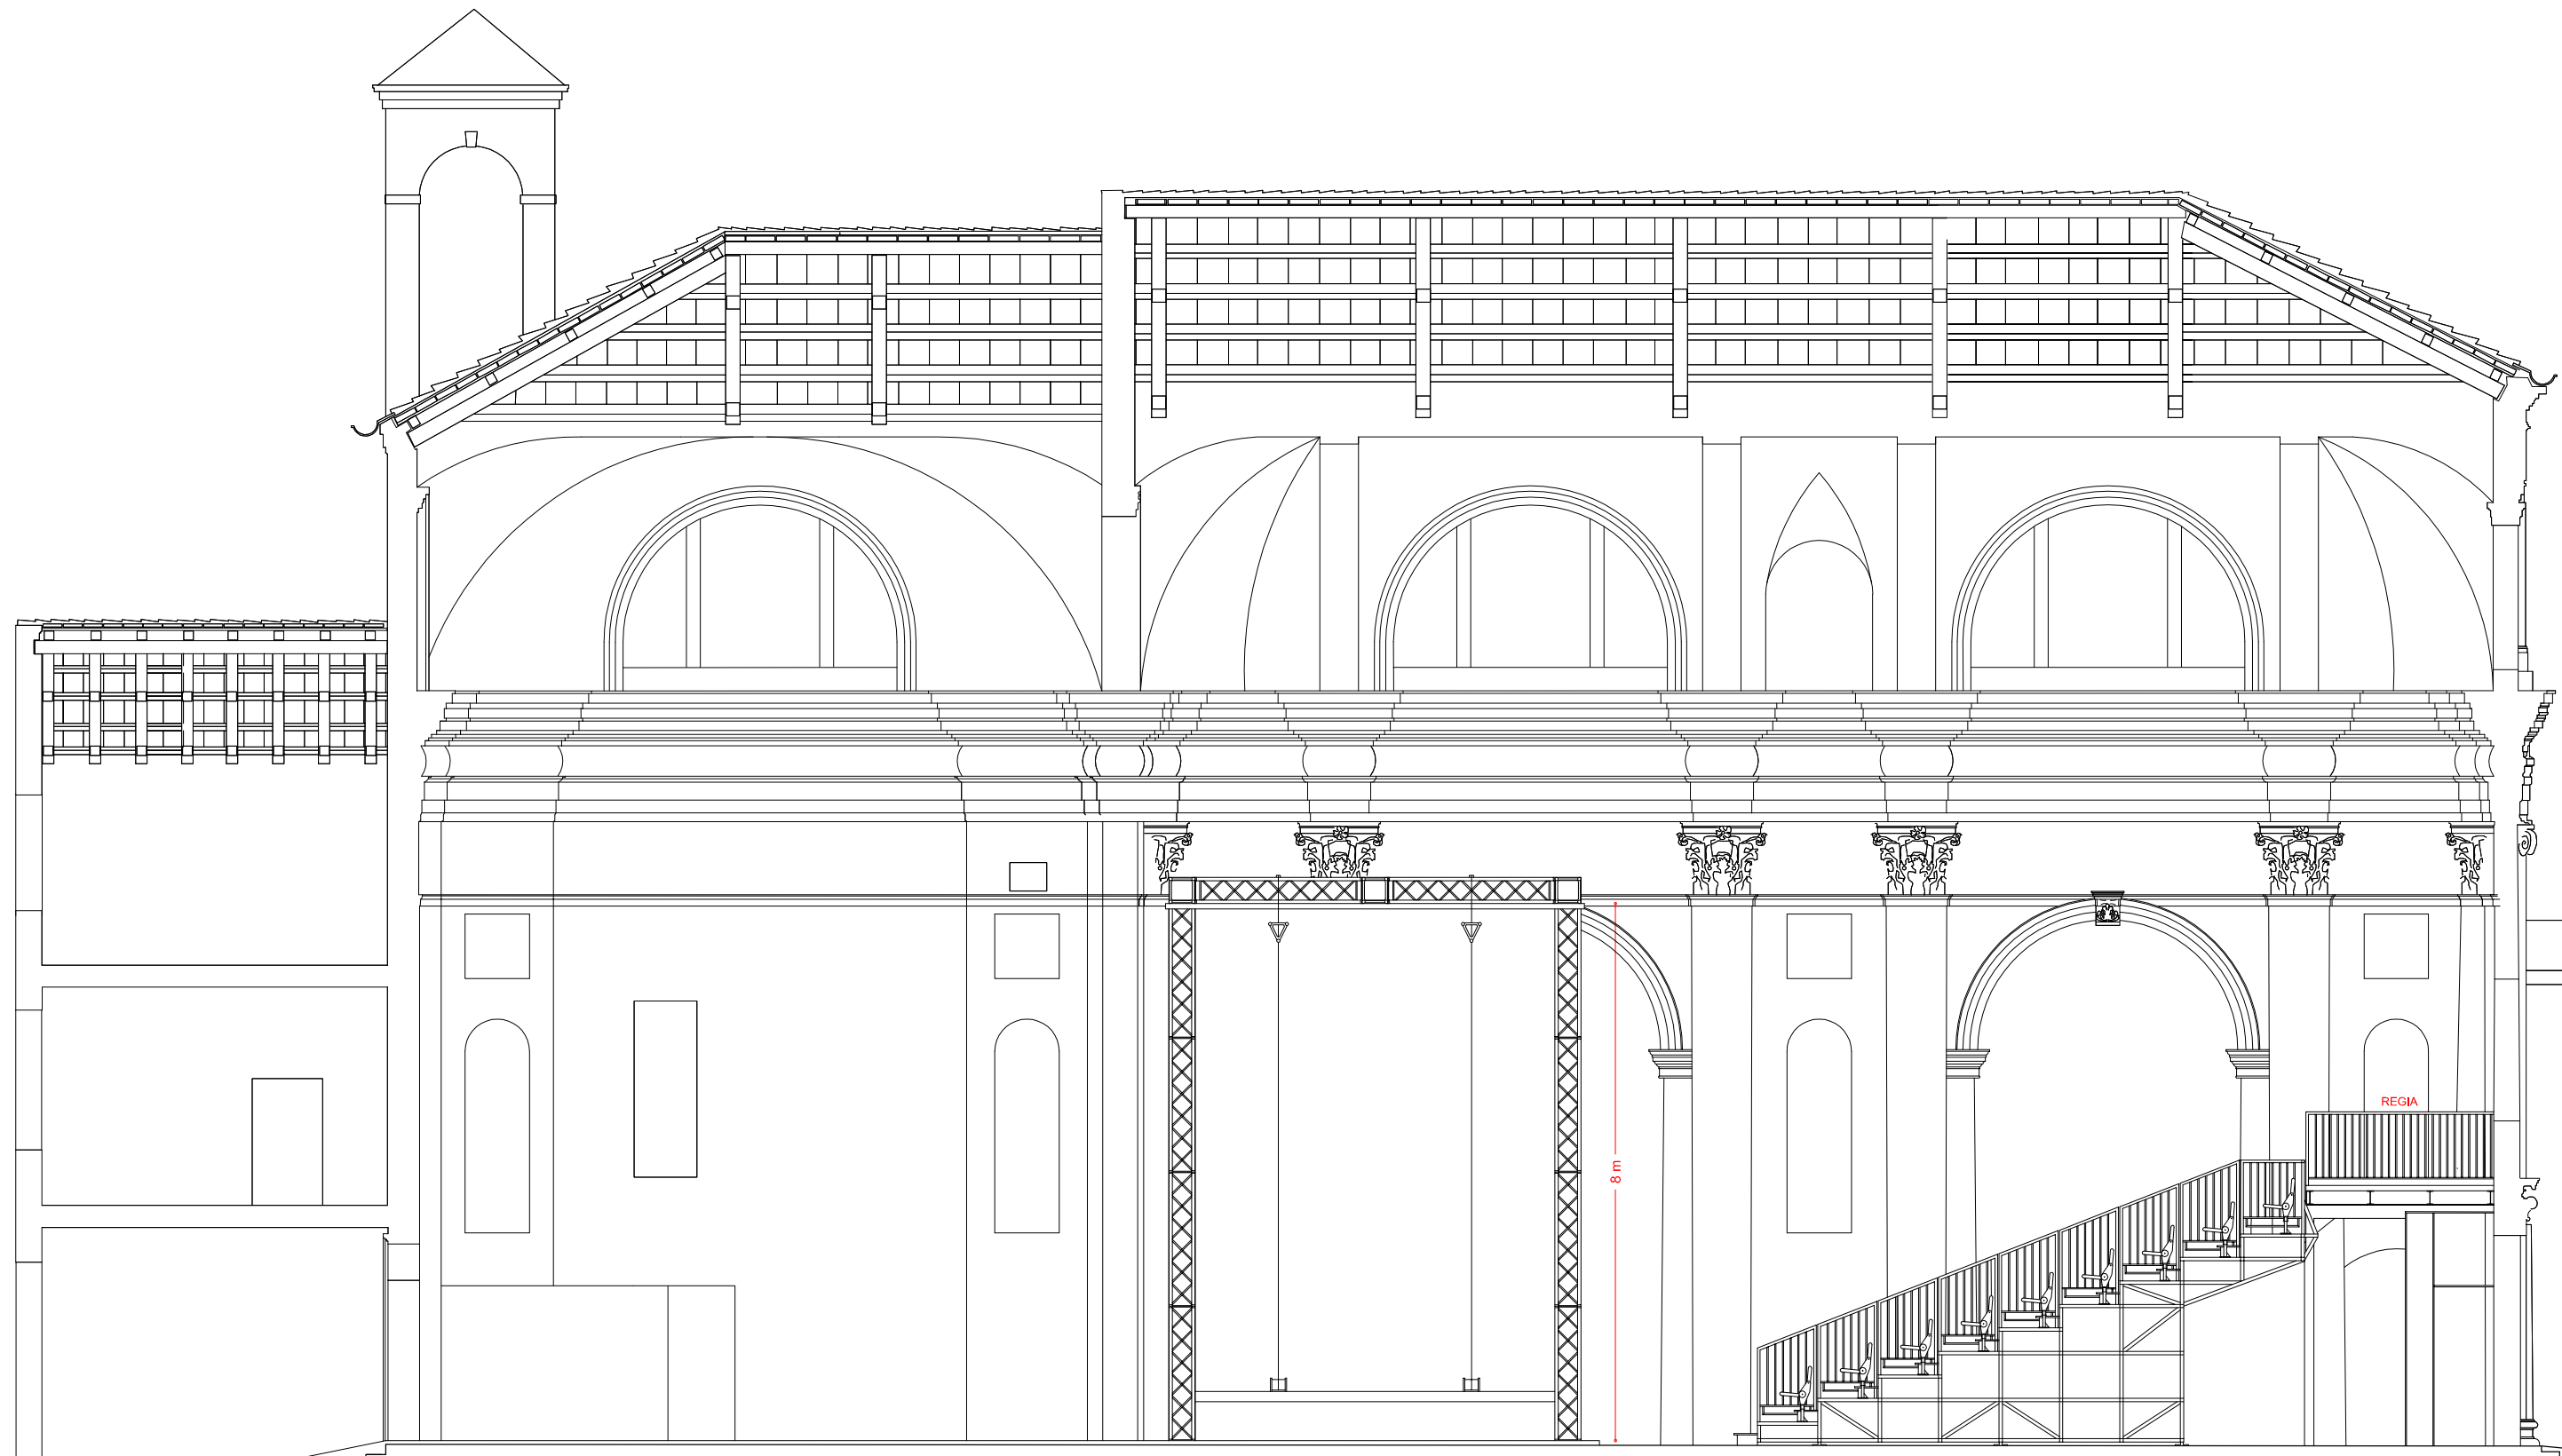

5.40 m
6.20 m

8 m

REGIA

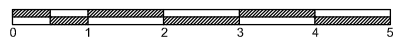

TSV TEATRO STABILE VENETO TEATRO NAZIONALE	TEATRO MADDALENE - PADOVA	Dimensioni palcoscenico: 9 m x 6 m Profondità abside utile: 7 m circa Declivio palcoscenico: 0% Larghezza boccascena: 7 m - 8 m
	SEZIONE - SCALA 1:100	